



Rev.	Fecha	Diseñado	Dibujado	Revisado	Aprobado	Descripción

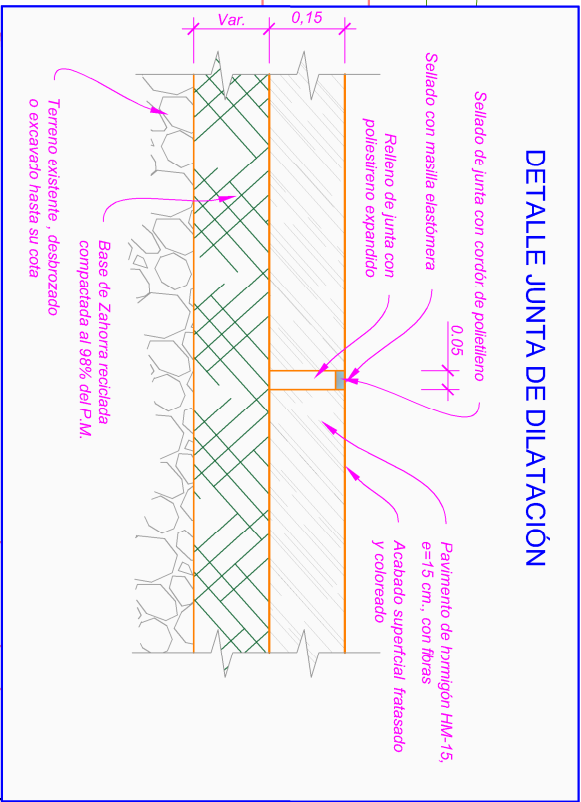

LEYENDA:

- Bordillo existente.
- Nuevo Bordillo de granito. Tipo III (15 x 20 cm)
- Nuevo Bordillo de granito con rigola de 30 cm
- Nuevo bordillo de Hormigón. Tipo B (14 x 20 cm)
- Pavimento de azeras. Baldosas 40 x 20 x 6 cm color rojo
- Pavimento carrí bici. Hormigón fratasado coloreado en verde
- Pavimento en adoquín similar al existente, con empleo de material recuperado
- Paso de peatones con pavimento podo táctil

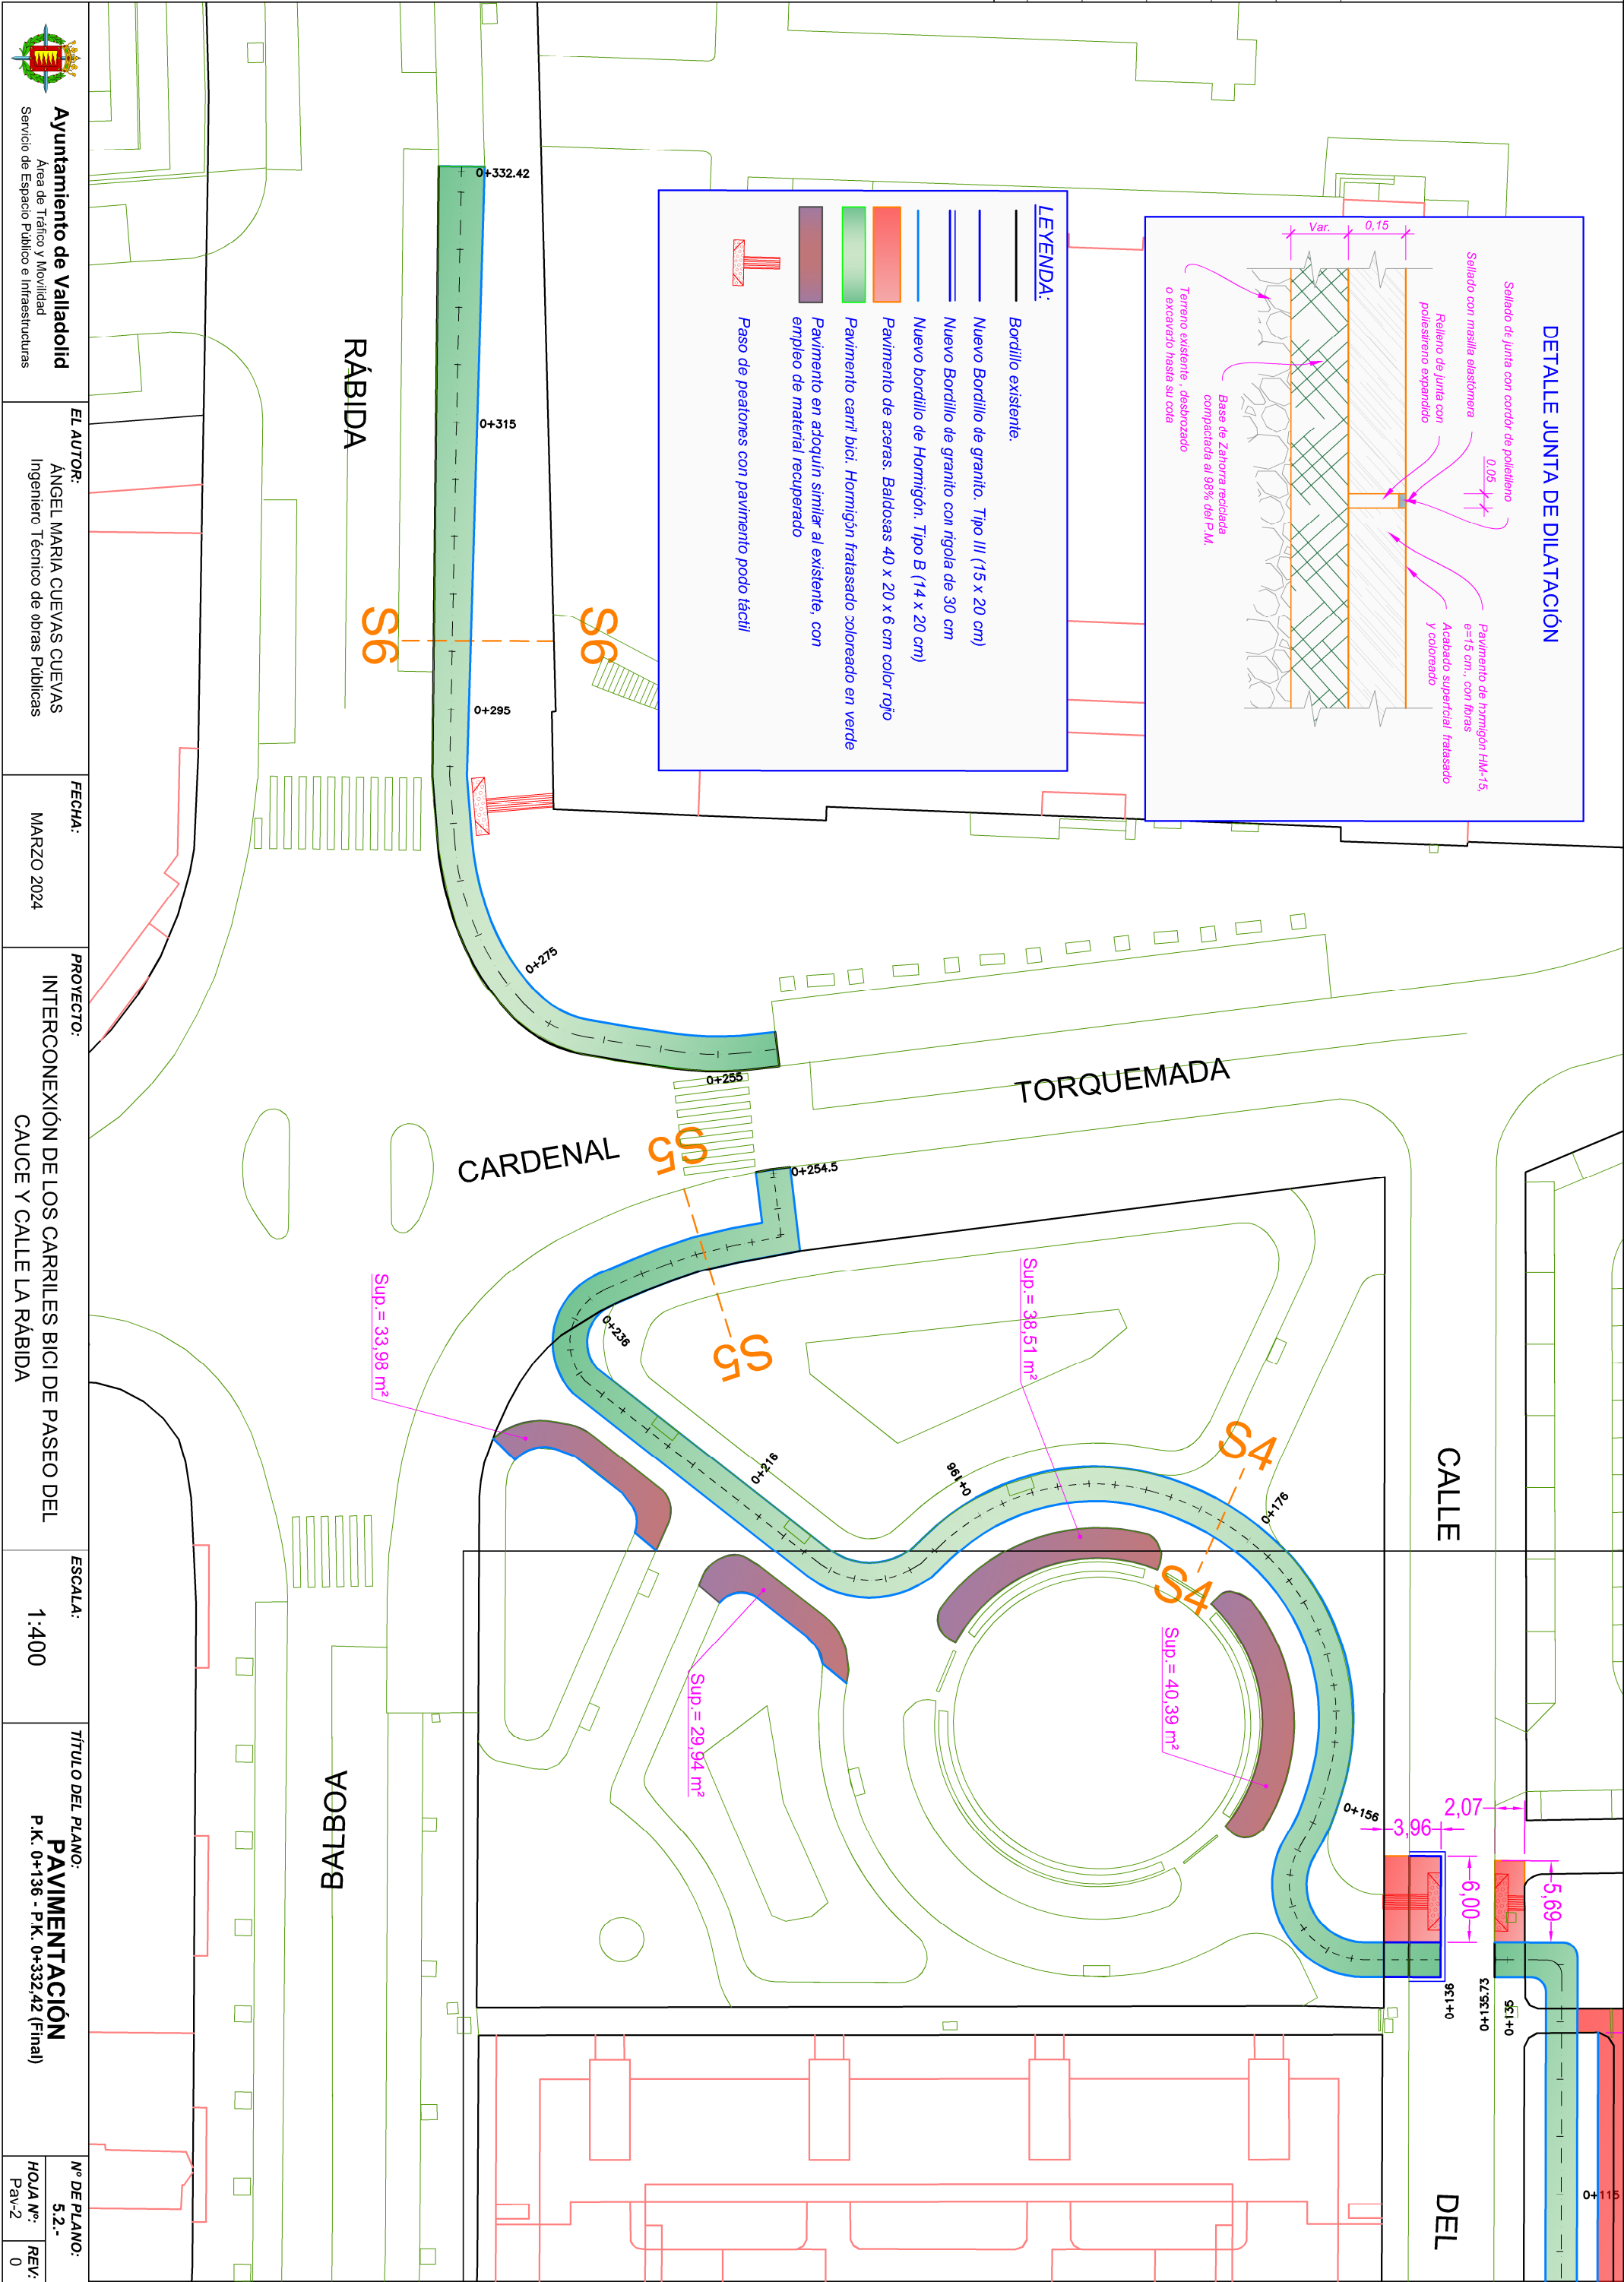

Ayuntamiento de Valladolid
Área de Tráfico y Movilidad
Servicio de Espacio Público e Infraestructuras

EL AUTOR:

ANGEL MARIA CUEVAS CUEVAS
Ingeniero Técnico de obras Públicas

FECHA:

MARZO 2024

PROYECTO:

INTERCONEXIÓN DE LOS CARRILES BICI DE PASEO DEL CAUCE Y CALLE LA RÁBIDA

ESCALA:

1:400

TÍTULO DEL PLANO:

PAVIMENTACIÓN
P.K. 0+136 - P.K. 0+332.42 (Final)

Nº DE PLANO:

5.2.-

HOJA Nº:

Pa-2

REV:

0